MAPY CYFROWE
Agnieszka Bilant-Kozłowska
ul. Wańska 27B m.33, 22-400 Zamość
NIP 922-35-41-771, REGON 060402603

Województwo: lubelskie
Powiat: zamojski
Jednostka ewid.: 062013_4 Szczebrzeszyn-Miasto
Obręb: 062013_4.0005 Szczebrzeszyn
Nr działki: 323/7
ark.: 15

MAPA DO CELÓW PROJEKTOWYCH

SKALA: 1:500

Układ odniesienia współrzędnych: „2000"
Układ odniesienia wysokości: Kronsztadt 86
Numer sekcji: 8.139.11.15.2.2
Nr ks. rob.: 136/2014 Nr KERG: 1736/2014
Aktualna na dzień 01.09.2014 r.

GEODETA
Wykonał: inż. Mirosław Kozłowski
upr. zawodowe GGK Nr [illegible]08
Data: 10.09.2014 r.

ORIENTACJA
SKALA: 1:10000

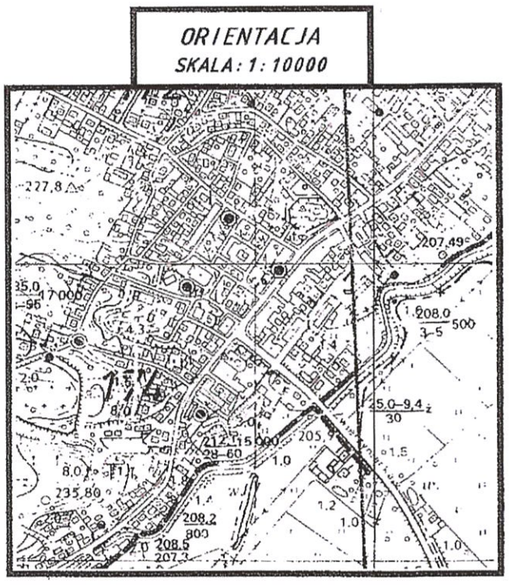

Z up. STAROSTY
mgr inż. arch. Adriana Sędlak
DYREKTOR WYDZIAŁU
Architektury i Budownictwa

STAROSTWO POWIATOWE
W ZAMOŚCIU
ul. Przemysłowa 4, 22-400 Zamość

Przedmiotowa nieruchomość nie posiada aktualnego planu zagospodarowania przestrzennego.

Załącznik do decyzji
Nr 435/2018
z dnia 04.06.2018

Poświadcza się, że niniejszy dokument został opracowany w wyniku prac geodezyjnych i kartograficznych, których rezultaty zawiera operat techniczny wpisany do ewidencji materiałów państwowego zasobu geodezyjnego i kartograficznego

Organ prowadzący państwowy zasób geodezyjny i kartograficzny	STAROSTA ZAMOJSKI
Identyfikator ewidencyjny materiału zasobu - operatu technicznego	P.0620.2014.1416
Data wpisania operatu technicznego do ewidencji materiałów zasobu	19 WRZ. 2014
Imię, nazwisko i podpis osoby reprezentującej organ	

STAROSTY
Maria Korona
KIEROWNIK
Powiatowego Ośrodka
Ewidencji i Kartograficznej

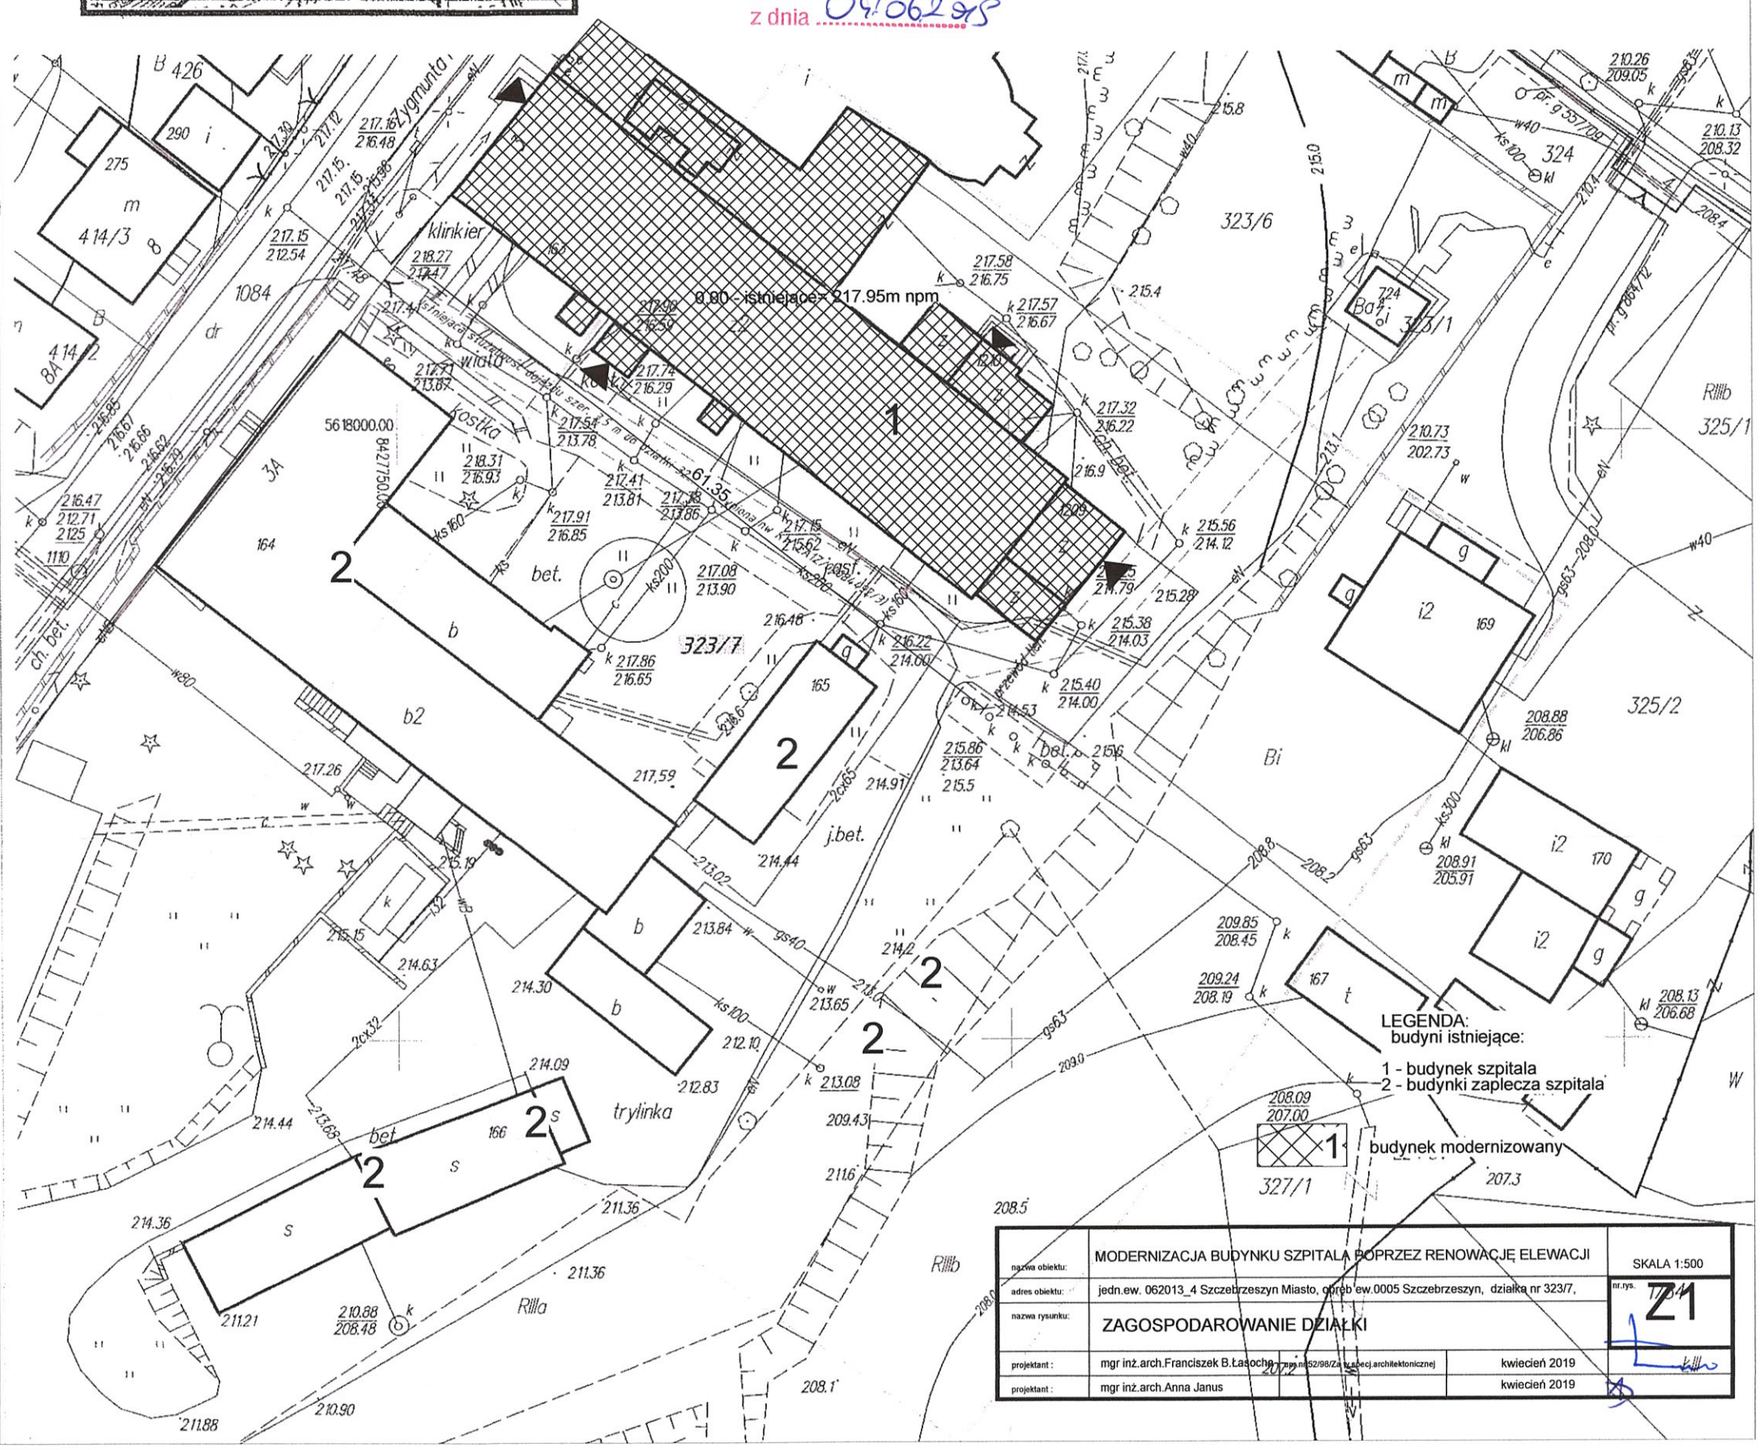

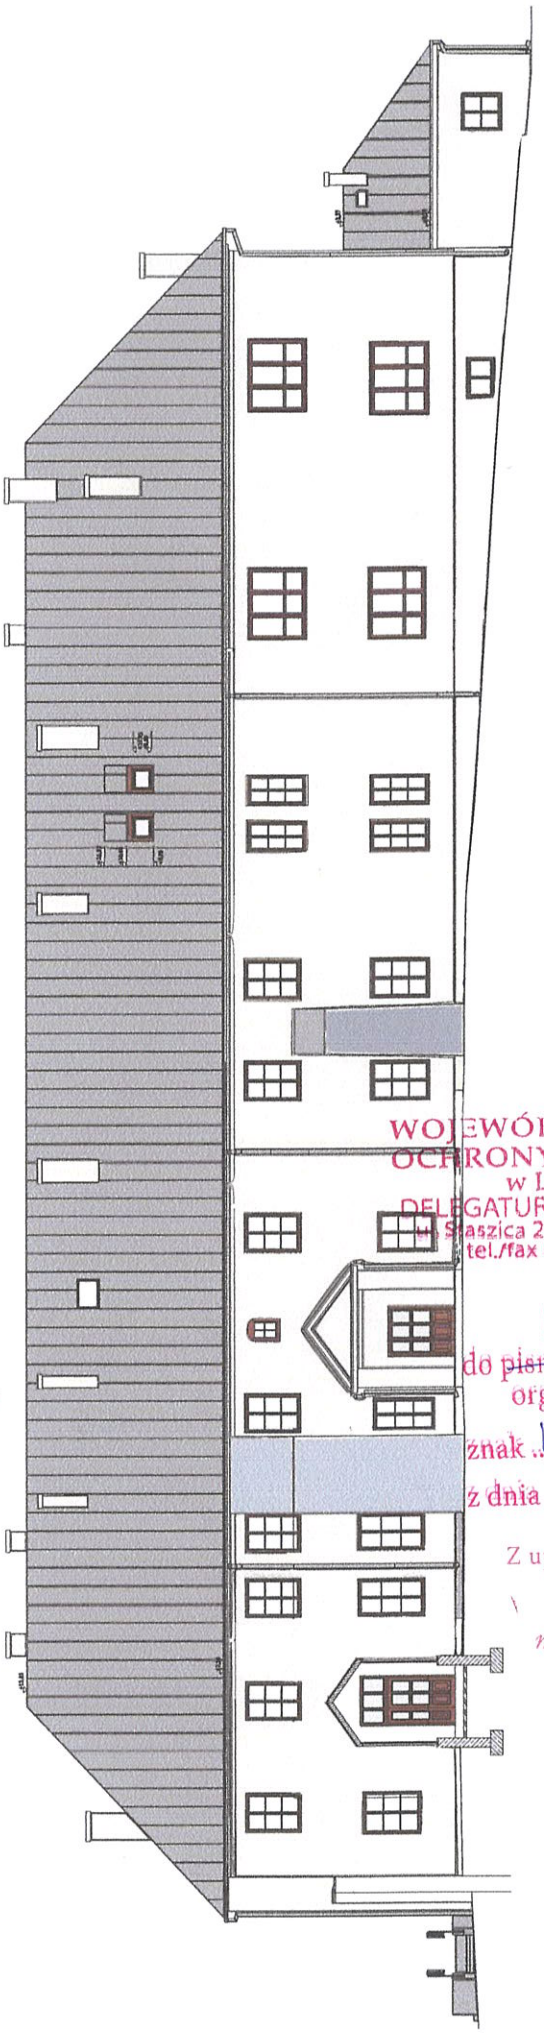

MODERNIZACJA BUDYNKU SZPITALA POPRZEZ RENOWACJĘ ELEWACJI		nr rys. 01
nazwa obiektu:	jedn.ew. 062013_4 Szczebrzeszyn Miasto, obręb ew.0005 Szczebrzeszyn, działka nr 323/7,	
adres obiektu:		
nazwa rysunku:	ELEWACJA POŁUDNIOWA KOLORYSTYKA	
projektant:	mgr inż.arch.Franciszek B.Łasocha upr.nr 52/98/Za w specj.architektonicznej	kwiecień 2019
	mgr inż.arch.Anna Janus	
sprawdzający:	mgr inż.arch.Michał Patyk upr.nr UAN-VI/ 5387/21/90 w specj.architektonicznej	kwiecień 2019

WOJEWÓDZKI URZĄD OCHRONY ZABYTKÓW
w Lublinie
DELEGATURA W ZAMOŚCIU
ul. Staszica 29, 22-400 Zamość
tel./fax 84 638-59-71

ZAŁĄCZNIK
do pisma / ~~postanowienia~~ /decyzji
organu ochrony zabytków
znak IN.III.5142.74.1.2019
z dnia 2019-05-08

Z up. Lubelskiego Wojewódzkiego
Konserwatora Zabytków
mgr Andrzej Kasiborski
Kierownik Delegatury
w Zamościu

STAROSTWO POWIATOWE
W ZAMOŚCIU
ul. Przemysłowa 4, 22-400 Zamość

Z up. STAROSTY
mgr inż. arch. Adriana Sędlak
DYREKTOR WYDZIAŁU
Architektury i Budownictwa

Załącznik do decyzji
Nr 295/2019
z dnia 09.05.2019

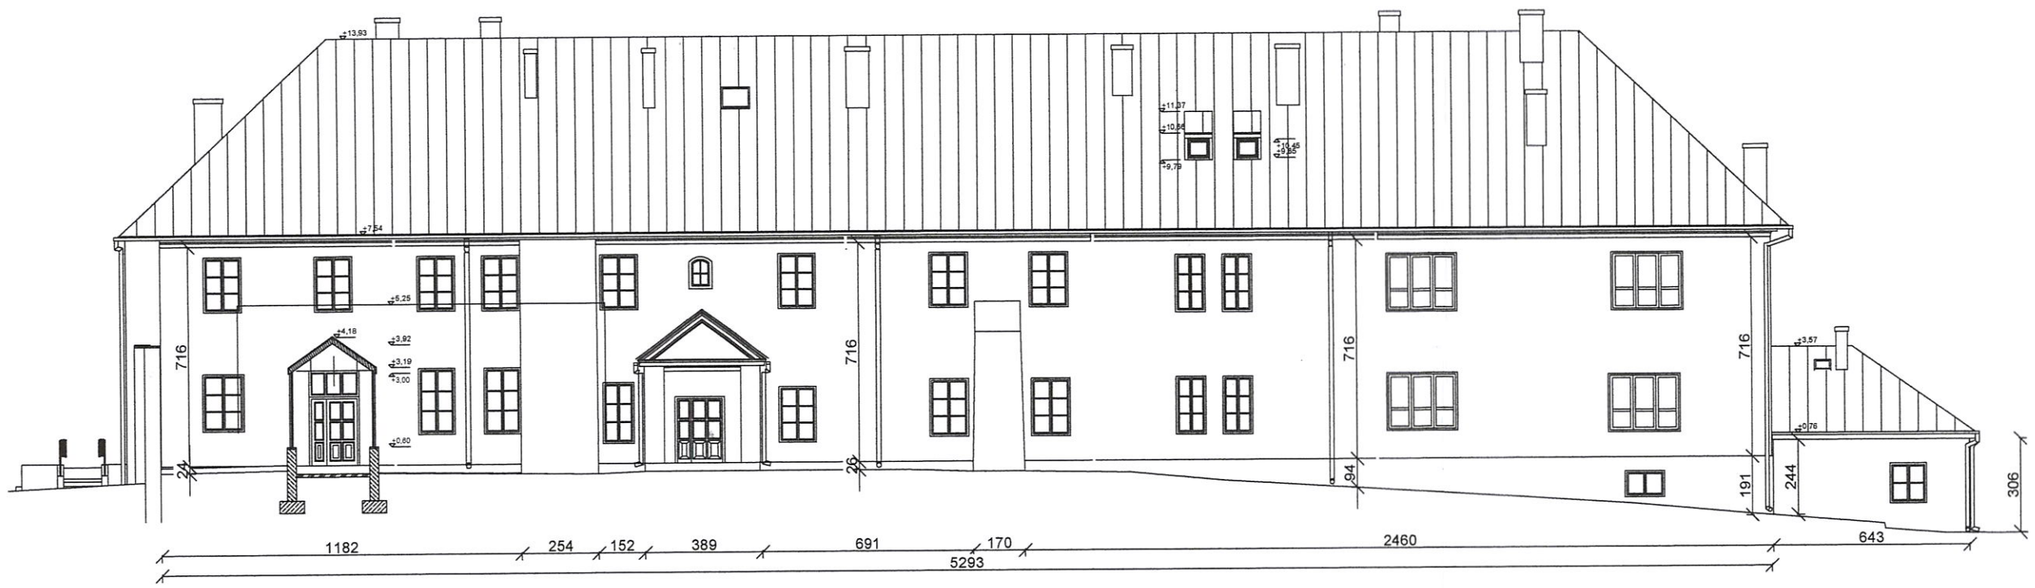

nazwa obiektu:	MODERNIZACJA BUDYNKU SZPITALA POPRZEZ RENOWACJĘ ELEWACJI			skala 1:200
adres obiektu:	jedn.ew. 062013_4 Szczebrzeszyn Miasto, obręb ew.0005 Szczebrzeszyn, działka nr 323/7,			nr rys. 01i
nazwa rysunku:	ELEWACJA POŁUDNIOWA INWENTARYZACJA			
projektant :	mgr inż.arch.Franciszek B.Łasocha mgr inż.arch.Anna Janus	upr.nr 52/96/Za w specj.architektonicznej	kwiecień 2019	

24a